
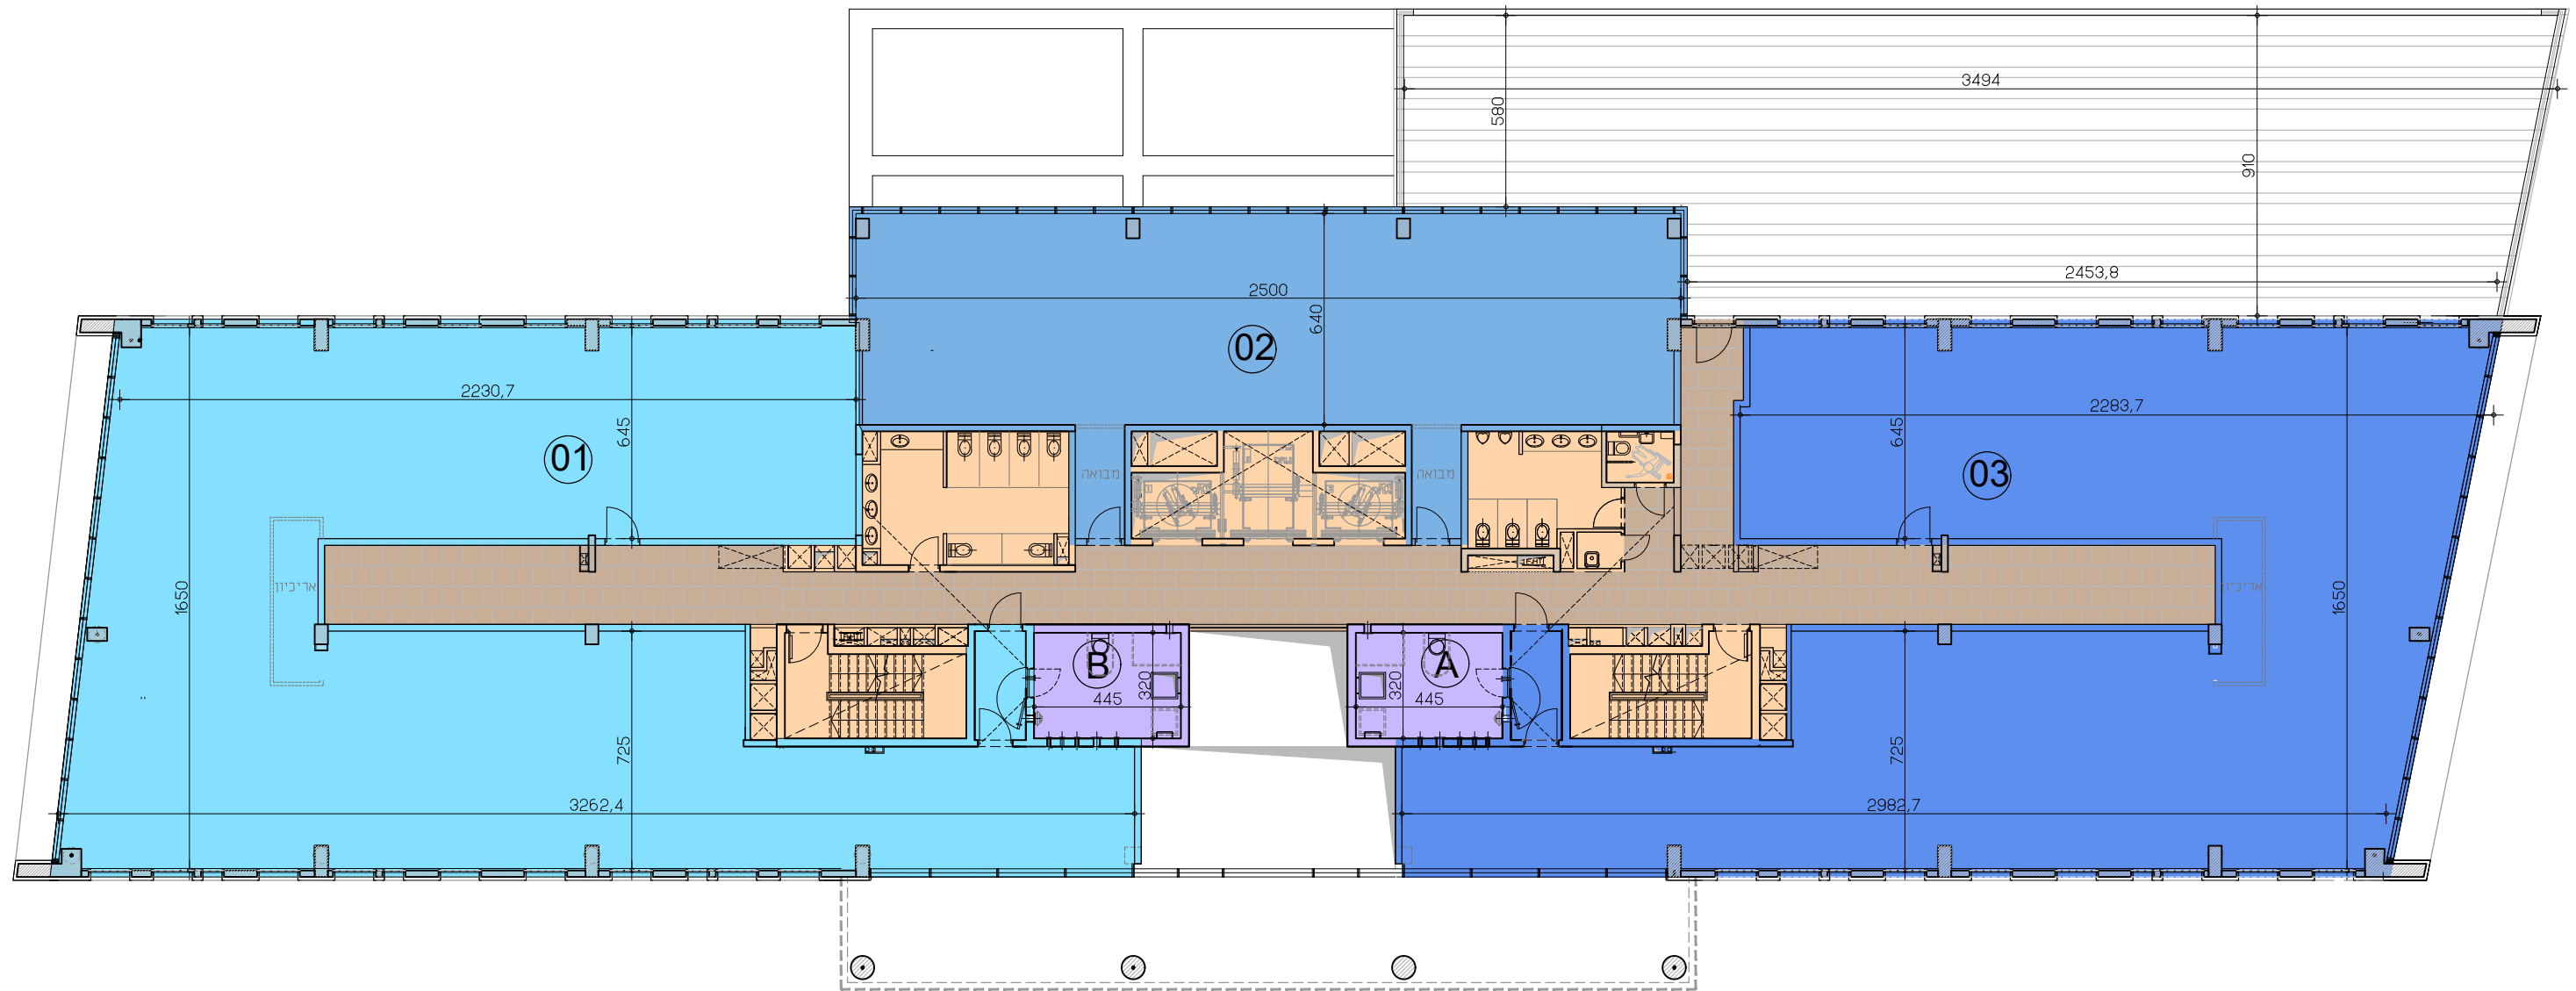


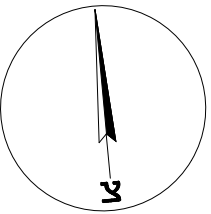

מקרא :

- משרדים
- מרחב מוגן
- שטחים ציבוריים
- מרפסת

## לנטוס - נתניה

אדריכלים  
ד"ר חובי ו' דלמ' נ' 82522 07  
0523040 628800  
0523050 628800  
בנימין  
ד"ר חובי  
ד"ר חובי  
ד"ר חובי

משרד מחכנו

נושא התכנית  
קומה ראשונה  
0 1 2 3 4 5  
A101  
מ"מ