


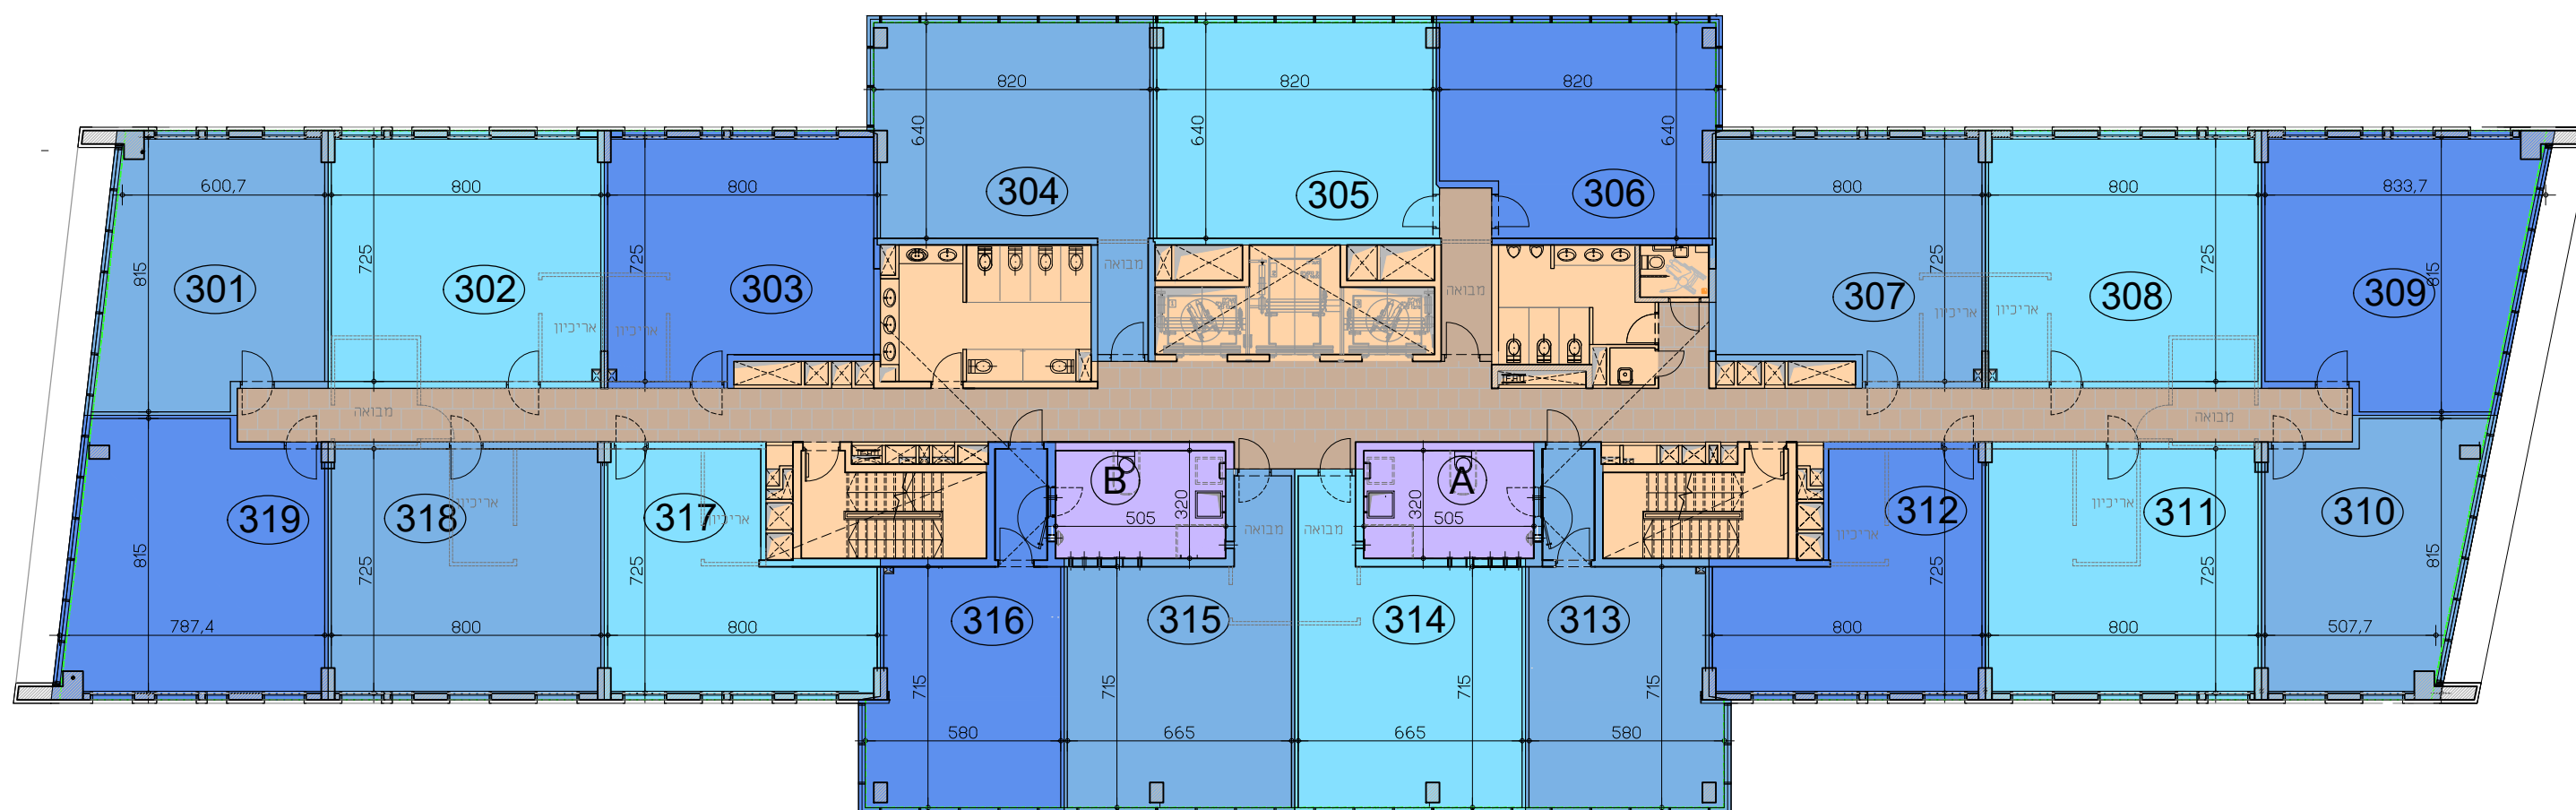

- משרדים
- מרחב מוגן
- שטחים ציבוריים

**מפעלי
דואר
בסוף
דלת וחביל** || רמת גן 52522 70 6123040 6123050 בק.מ. (1988) בע"מ

אדריכלים
אדריכלים ובני ערים (1988) בע"מ
6123050 בק.מ. 6123040 70 52522

|| TUVAT ST. RAMAT GAN 52522 TEL. 6123040 FAX. 6123050

קומה שלישית

A103

0 1 2 3 4 5