


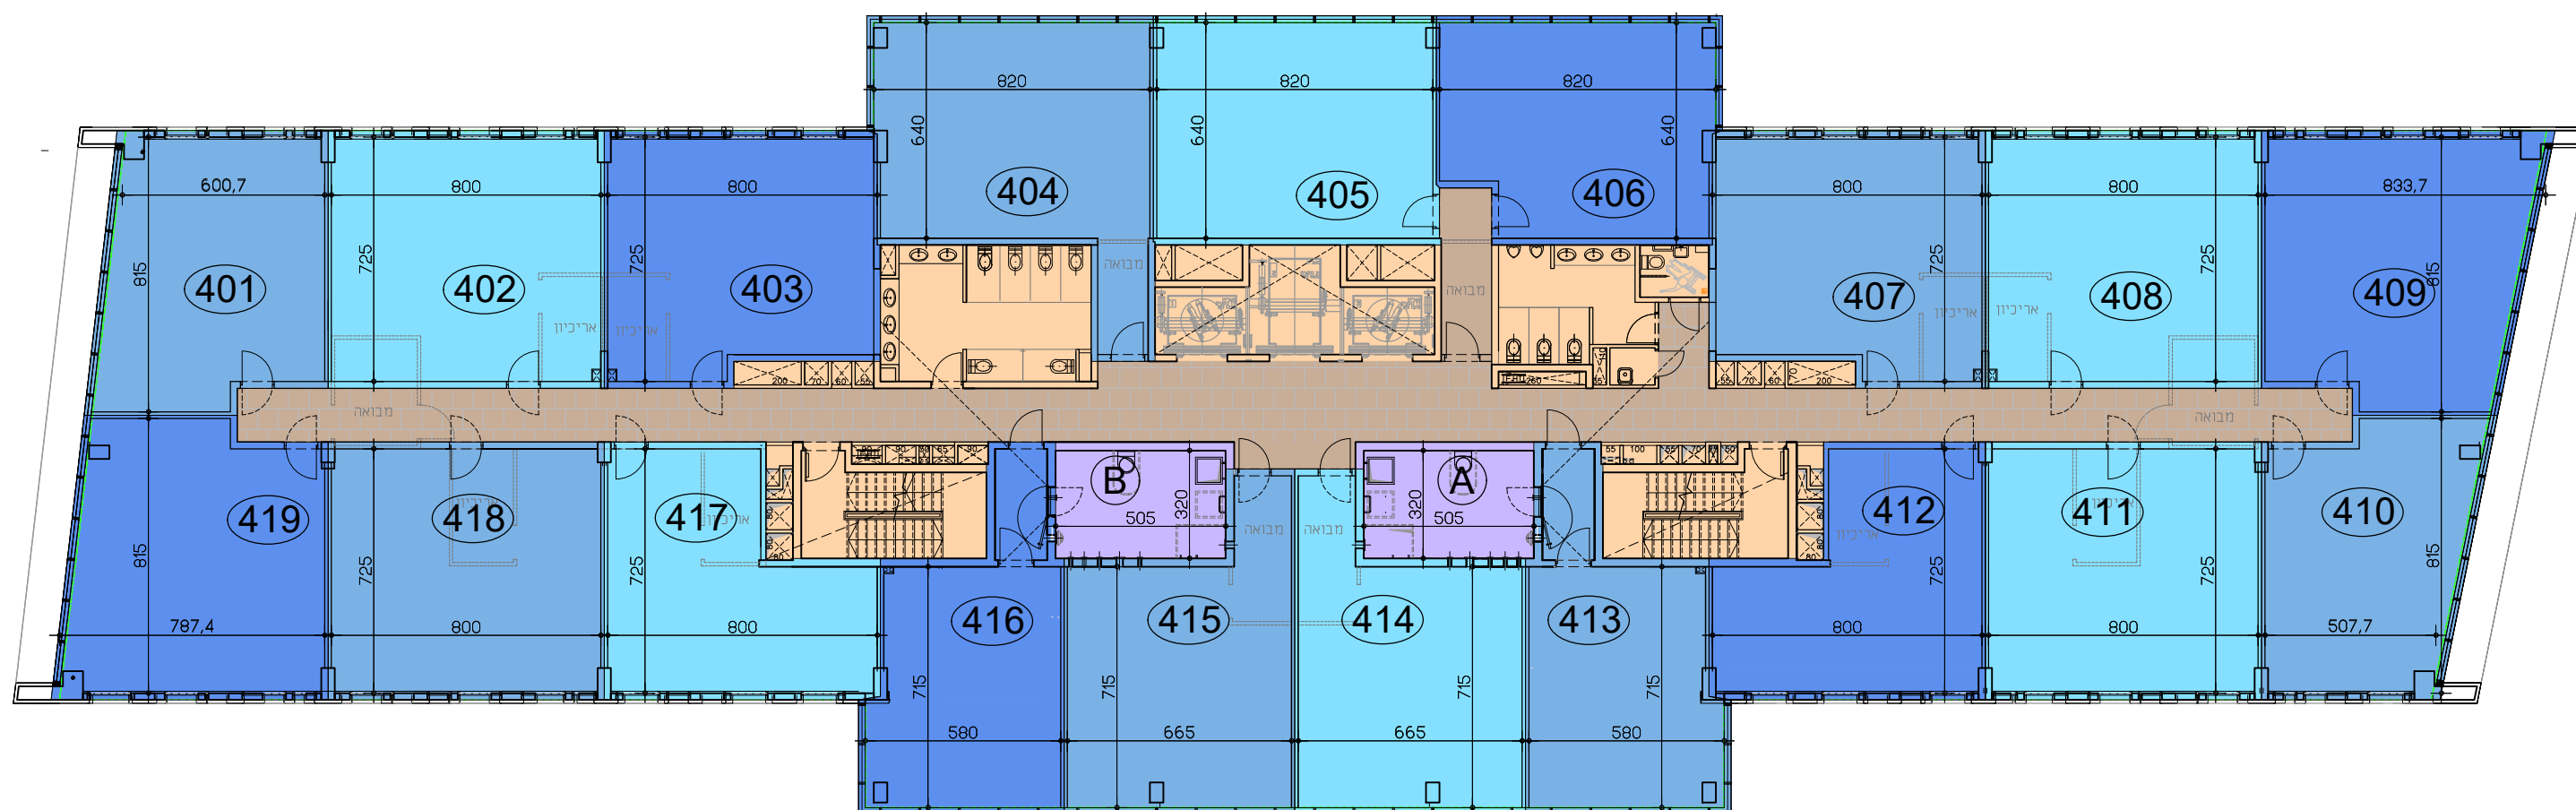

- משרדים
- מרחב מוגן
- שטחים ציבוריים

אדריכלים
ברעלי
לויצקי
כספי
אדריכלים ובוני ערים (1998) בע"מ
רמת הובל ו רמת גן 52522 70 6123040 6123050 בקמ.

קומה רביעית

A10

0 1 2 3 4 5